




昇降路遮断設備 HDMS-4.8型

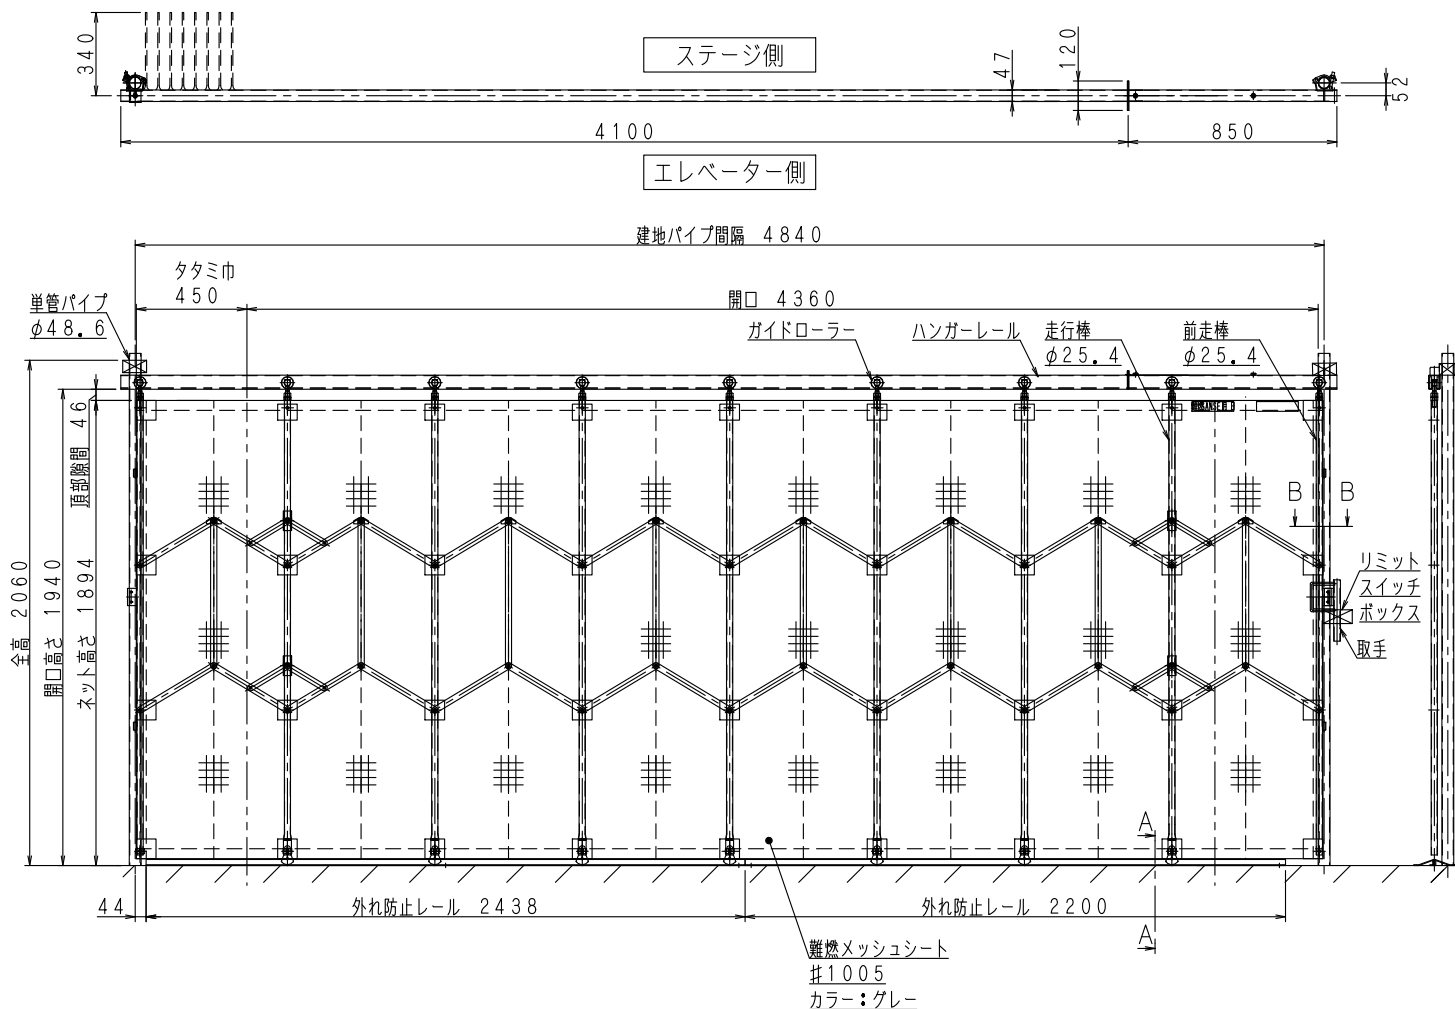

A-A断面図

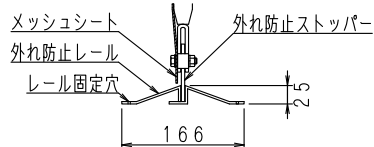

B-B断面図

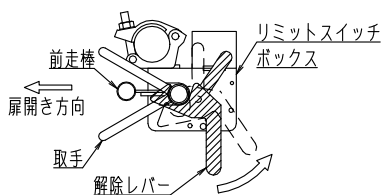

【仕様】

型式	HDMS-4.8型
開閉方式	手動横開き方式
開口幅	4360mm
開口高さ	1940mm
タタミ幅	450mm
建地パイプ間隔	4840mm
全高	2060mm
奥行き(タタミ時)	340mm
メッシュシート	消防庁防災規格適合
	難燃性試験(JISA1322)
	実施済(防災2級合格)
安全装置	開閉ロック装置
	リミットスイッチ付
遮断時耐風速	35m/sec(方杖使用)
	20m/sec(方杖無し)